MODÈLES DE PRODUITS POLYCOR

MOULURES EN PIERRE - OUVERTURES

REVÊTEMENT EN PIERRE NATURELLE
16x24 - GRANITE BARRE GRAY™

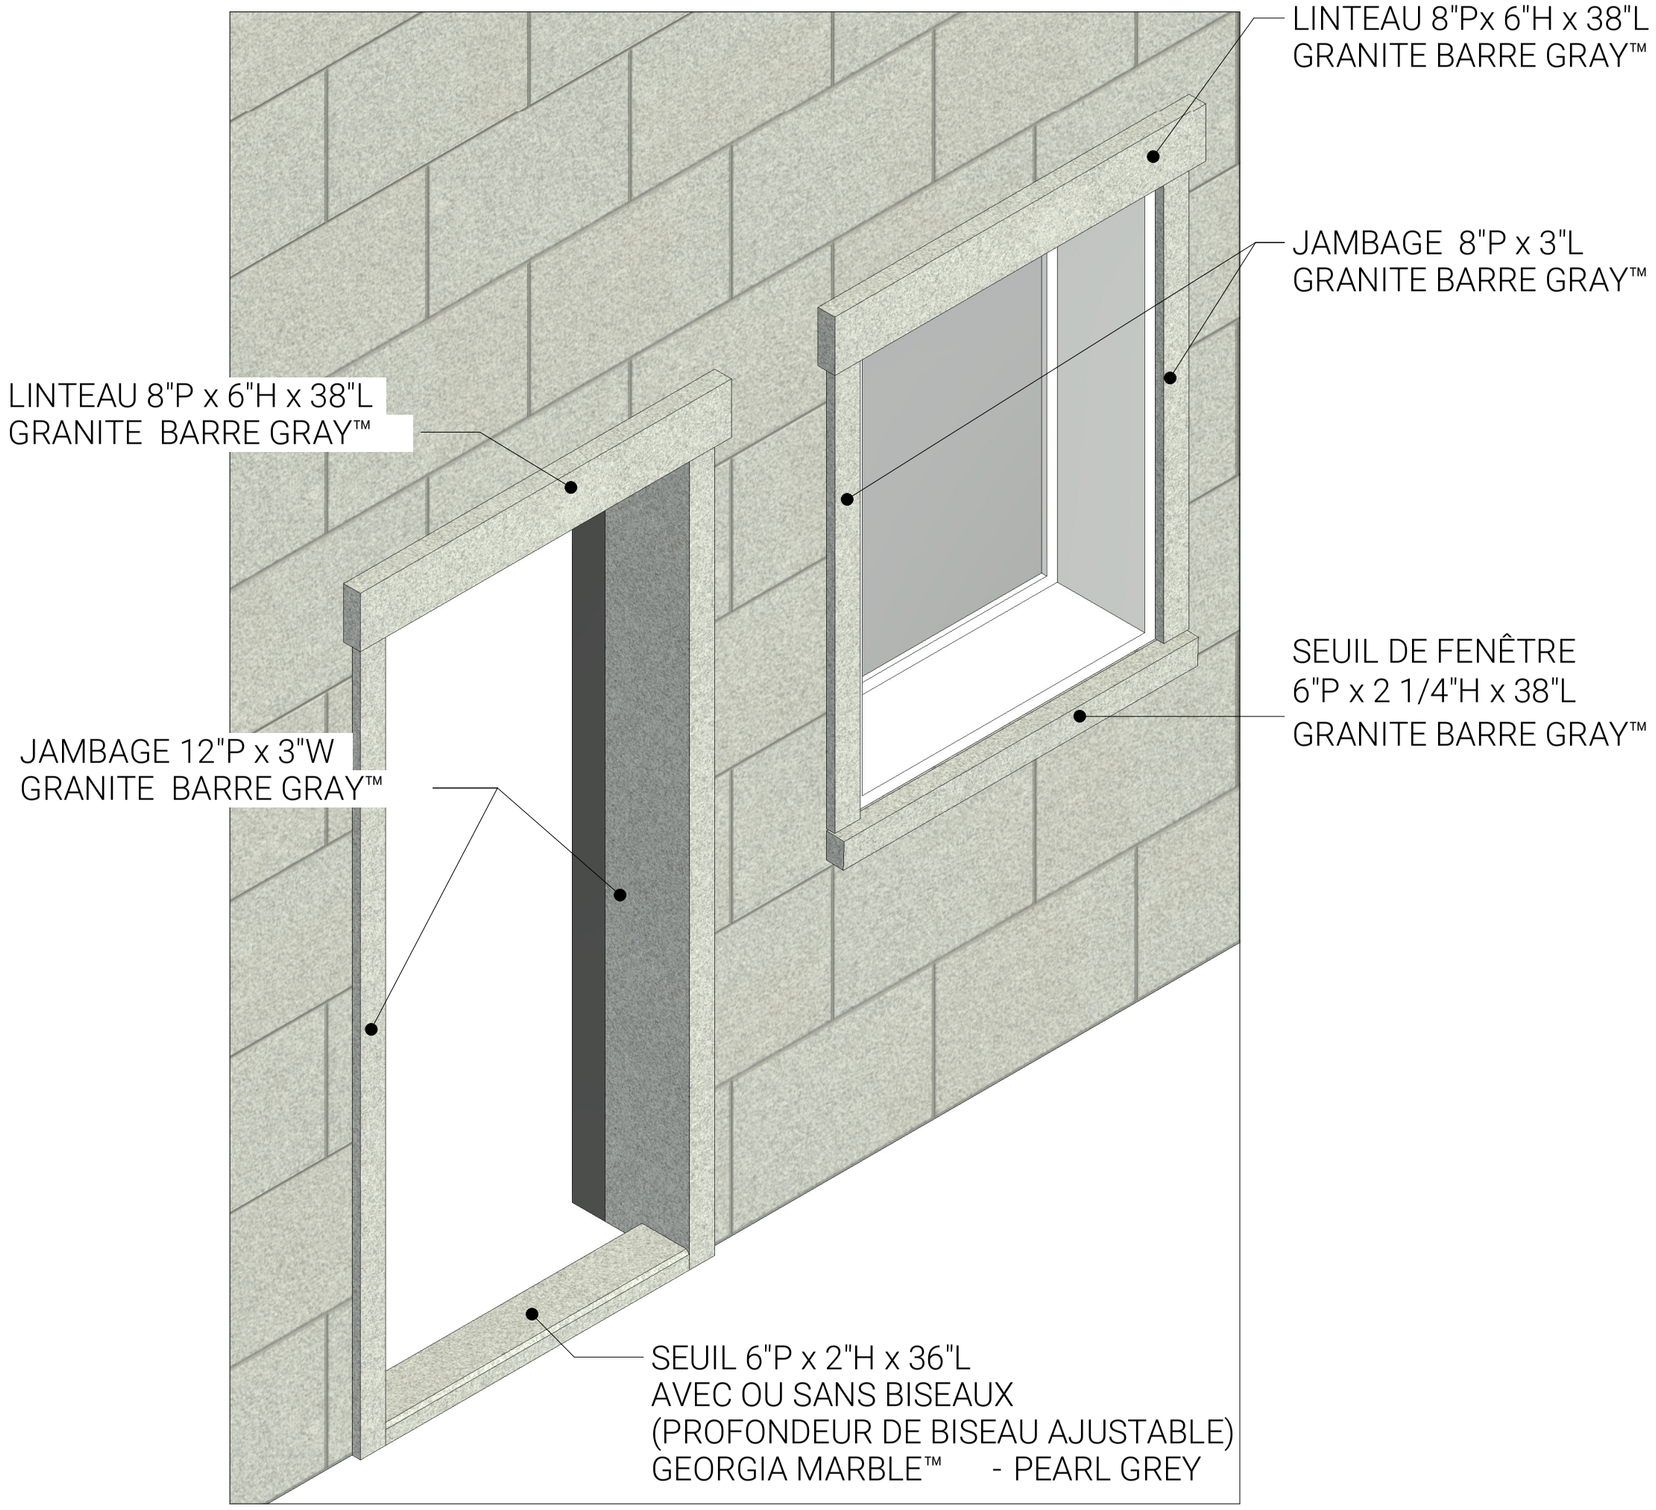

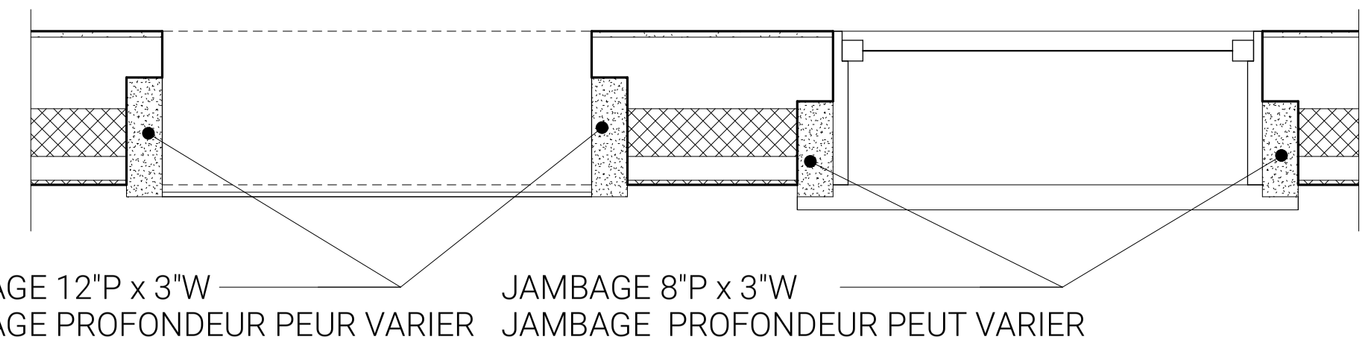

JAMB PLAN VIEW

TAILLES PERSONNALISÉES DISPONIBLES.
CONTACTEZ POLYCOR POUR CONNAÎTRE LES TAILLES MAXIMALES DISPONIBLES.

LINTEAU 8"P x 6"H

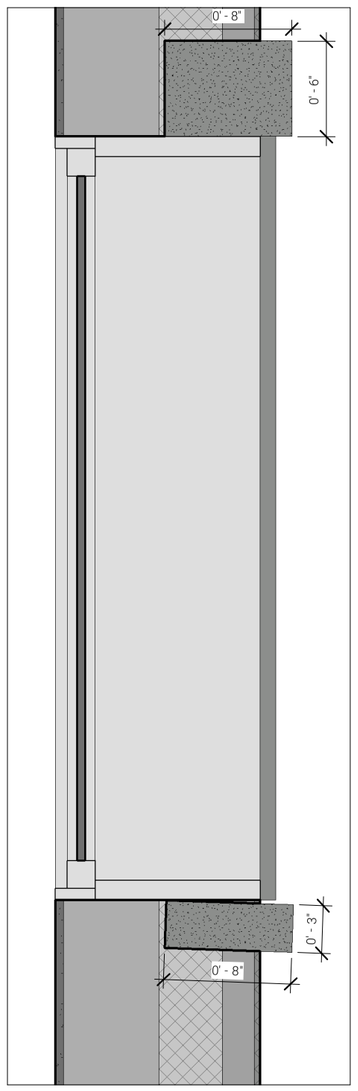

SEUIL DE FENÊTRE
FULL 8"D x 3"H

LINTEAU 8"P x 6"H

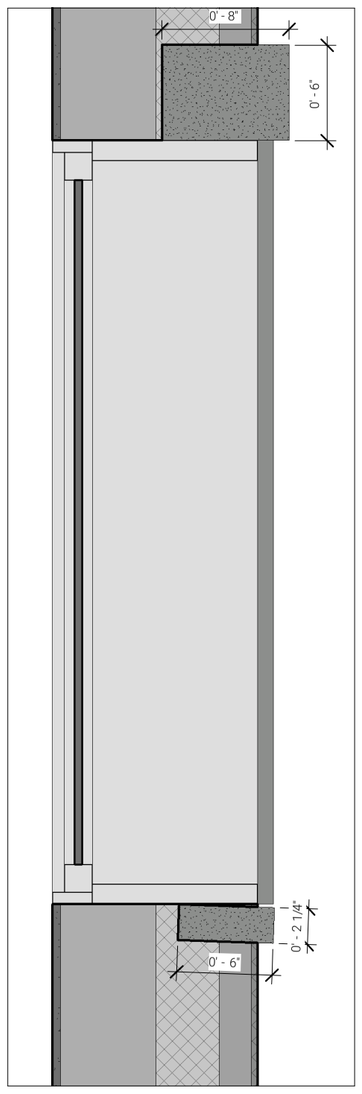

SEUIL DE FENÊTRE
FULL 6"D x 2 1/4"H

LINTEAU 8"P x 6"H

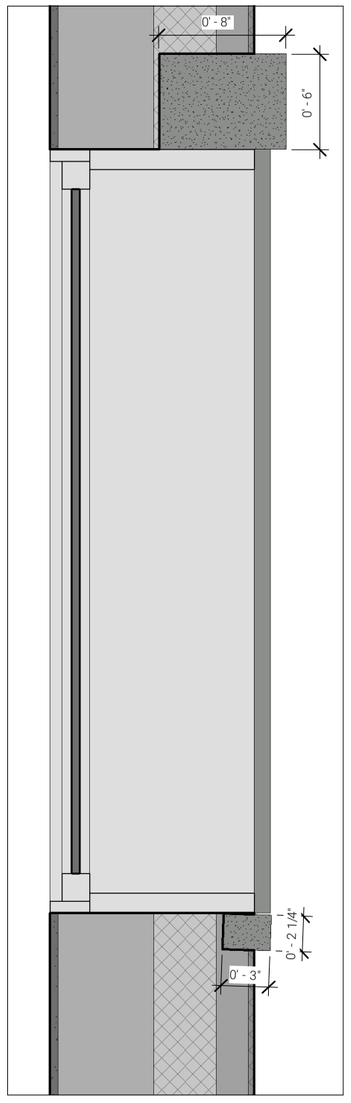

SEUIL DE FENÊTRE
THIN 3"D x 2 1/4"H

WALL SECTION VIEWS

NOTES DU MODÈLE REVIT :

Le revêtement en pierre de l'ouverture du mur est disponible en tant que modèles de famille de composants individuels ou dans un ensemble de revêtement en pierre configurable (Stone_Trim_Opening_Polycor.rfa). La profondeur, l'épaisseur, la hauteur et la largeur de chaque composant en pierre peuvent être ajustées. Le seuil est disponible avec ou sans bords biseautés.

Jambage : Le jambage en pierre de Polycor est un modèle de famille de composants hébergé par le mur dans Revit.

Linteau : Le linteau en pierre de Polycor est un modèle de famille de composants hébergé par le mur dans Revit.

Seuil : Le seuil en pierre de Polycor est un modèle de famille de composants placé dans Revit.

© POLYCOR